

АДМИНИСТРАЦИЯ РУССКО-ПАЕВСКОГО СЕЛЬСКОГО ПОСЕЛЕНИЯ
ИНСАРСКОГО МУНИЦИПАЛЬНОГО РАЙОНА
РЕСПУБЛИКИ МОРДОВИЯ

П О С Т А Н О В Л Е Н И Е

01 июля 2025 г.

№ 66

с. Русская Паевка

О внесении изменений в постановление администрации Русско-Паевского сельского поселения Инсарского муниципального района от 01.12.2021 № 71 «Об утверждении реестра и схемы мест размещения контейнерных площадок твердых коммунальных отходов на территории Русско-Паевского сельского поселения»

В целях приведения постановления в соответствии с действующим законодательством, на основании Устава Русско-Паевского сельского поселения Инсарского муниципального района, Администрация Русско-Паевского сельского поселения Инсарского муниципального района п о с т а н о в л я е т:

1. Внести в постановление администрации Русско-Паевского сельского поселения Инсарского муниципального района от 01.12.2021 № 71 «Об утверждении реестра и схемы мест размещения контейнерных площадок твердых коммунальных отходов на территории Русско-Паевского сельского поселения» (с изменениями от 27.09.2023 № 96, от 26.06.2024 № 46) следующие изменения:

- приложение 1 к постановлению изложить в новой редакции согласно приложению 1 к настоящему постановлению;
- приложение 2 к постановлению изложить в новой редакции согласно приложению 2 к настоящему постановлению;
- приложение 5 к постановлению изложить в новой редакции согласно приложению 3 к настоящему постановлению;
- приложение 6 к постановлению изложить в новой редакции согласно приложению 4 к настоящему постановлению;
- дополнить постановление приложением 7 согласно приложению 5 к настоящему постановлению;
- дополнить постановление приложением 8 согласно приложению 6 к настоящему постановлению;
- дополнить постановление приложением 9 согласно приложению 7 к настоящему постановлению;
- дополнить постановление приложением 10 согласно приложению 8 к настоящему постановлению.

2. Настоящее постановление вступает в силу после дня официального опубликования.

3. Контроль за исполнением настоящего постановления оставляю за собой.

Глава Русско-Паевского
сельского поселения



Р.Н. Сухарькова


 Приложение 1
 к постановлению администрации
 Русско-Паевского сельского поселения
 от 01.07.2025 № 66

Приложение 1
 к постановлению администрации
 Русско-Паевского сельского поселения
 от 01.12.2021 № 71

РЕЕСТР
мест размещения контейнерных площадок для сбора твердых коммунальных отходов на территории Русско-Паевского сельского поселения

№ п/п	Адрес контейнерной площадки, географические координаты	Количество контейнеров	Объем контейнеров	Техническая характеристика площадки	Собственник площадки	Источники образования ТКО
с. Русская Паевка						
1.	ул. Садовая, 10 53.89910359120977, 44.30907920805635	1	1,100 куб.м.	Ограждение отсутствует, твердое покрытие под контейнером имеется, подъездной путь к контейнеру	Администрация Русско- Паевского сельского поселения ОГРН 1201300004971 с. Русская Паевка,	ул. Садовая, д. 1-40, ООО «Нива», Администрация, Дом культуры, почта, ФАП, библиотека

				имеется	ул. Садовая, зд. 22	
2.	ул. Садовая, 10 53.89970709373363, 44.30948704835713	2	1,100 куб.м.	Ограждение отсутствует, твердое покрытие под контейнером отсутствует, подъездной путь к контейнеру имеется	МБОУ «Русско- Паевская СОШ» ОГРН 1021300887992 с. Русская Паевка, ул. Садовая, зд. 10	МБОУ «Русско-Паевская СОШ»
3.	ул. Центральная, 2А 53.89655600729507, 44.32000890610188	1	1,100 куб.м.	Ограждение отсутствует, твердое покрытие под контейнером имеется, подъездной путь к контейнеру имеется	Администрация Русско- Паевского сельского поселения ОГРН 1201300004971 с. Русская Паевка, ул. Садовая, зд. 22	ул. Центральная, д. 1-14
4.	ул. Центральная, 46 53.901236572247946, 44.31161093846522	4	1,100 куб.м.	Ограждение имеется, твердое покрытие под контейнером имеется, подъездной путь к контейнеру	Администрация Русско- Паевского сельского поселения ОГРН 1201300004971 с. Русская Паевка,	ул. Центральная, д. 15-91, ул. Придорожная, д. 1-11, ИП Максимова Т.В. (магазин)

				имеется	ул. Садовая, зд. 22	
5.	ул. Центральная, 113 53.90763775707018, 44.30202313624514	1	1,100 куб.м.	Ограждение отсутствует, твердое покрытие под контейнером имеется, подъездной путь к контейнеру имеется	Администрация Русско- Паевского сельского поселения ОГРН 1201300004971 с. Русская Паевка, ул. Садовая, зд. 22	ул. Центральная, д. 92-126
с. Засечная Слобода						
1.	ул. Мичурина, 31 53.921044651966184, 44.27650459602115	1	1,100 куб.м.	Ограждение отсутствует, твердое покрытие под контейнером имеется, подъездной путь к контейнеру имеется	Администрация Русско- Паевского сельского поселения ОГРН 1201300004971 с. Русская Паевка, ул. Садовая, зд. 22	ул. Мичурина, д. 1-47, ул. Луговая, д. 1-17
2.	ул. Заречная, 7 53.91774181188228, 44.27825968034225	1	1,100 куб.м.	Ограждение отсутствует, твердое покрытие под контейнером имеется,	Администрация Русско- Паевского сельского поселения ОГРН	ул. Заречная, д. 1-19

				подъездной путь к контейнеру имеется	1201300004971 с. Русская Паевка, ул. Садовая, зд. 22	
3.	Производственная площадка «Откорм» 53.940675849090056, 44.25068384490651	1	1,100 куб.м.	Ограждение отсутствует, твердое покрытие под контейнером имеется, подъездной путь к контейнеру имеется	ООО «МПЦ» ОГРН 1075049000223	ООО «МПЦ»
д. Кульмеж						
1.	ул. Антроповых, 22 53.875702729371994, 44.29291359712897	1	1,100 куб.м.	Ограждение отсутствует, твердое покрытие под контейнером имеется, подъездной путь к контейнеру имеется	Администрация Русско- Паевского сельского поселения ОГРН 1201300004971 с. Русская Паевка, ул. Садовая, зд. 22	ул. Антроповых, д. 2-40
2.	ул. Антроповых, 48 53.87715341565217, 44.29727817770682	1	1,100 куб.м.	Ограждение отсутствует, твердое покрытие под	Администрация Русско- Паевского сельского	ул. Антроповых, д. 41-97, клуб

				контейнером имеется, подъездной путь к контейнеру имеется	поселения ОГРН 1201300004971 с. Русская Паевка, ул. Садовая, зд. 22	
3.	ул. Антроповых, 78 53.8799436534075, 44.30315637491262	1	1,100 куб.м.	Ограждение отсутствует, твердое покрытие под контейнером имеется, подъездной путь к контейнеру имеется	Администрация Русско- Паевского сельского поселения ОГРН 1201300004971 с. Русская Паевка, ул. Садовая, зд. 22	ул. Антроповых, д. 99-117
с. Ямщина						
1.	ул. Чкалова, 26 53.96007963622798, 44.25750613252181	2	1,100 куб.м.	Ограждение отсутствует, твердое покрытие под контейнером имеется, подъездной путь к контейнеру имеется	Администрация Русско- Паевского сельского поселения ОГРН 1201300004971 с. Русская Паевка, ул. Садовая, зд. 22	ул. Чкалова, д. 1-70

2.	ул. Ленина, 30 53.95805199111714, 44.2509705389578	2	1,100 куб.м.	Ограждение отсутствует, твердое покрытие под контейнером имеется, подъездной путь к контейнеру имеется	Администрация Русско- Паевского сельского поселения ОГРН 1201300004971 с. Русская Паевка, ул. Садовая, зд. 22	ул. Ленина, д. 1-42, ул. Чапаева, д. 1-62
3.	ул. Кирова, 9 53.95527616972489, 44.240529482979646	2	1,100 куб.м.	Ограждение отсутствует, твердое покрытие под контейнером имеется, подъездной путь к контейнеру имеется	Администрация Русско- Паевского сельского поселения ОГРН 1201300004971 с. Русская Паевка, ул. Садовая, зд. 22	ул. Кирова, д. 1-13, ул. Куйбышева, д. 1-13, ул. Чапаева, д. 64-86
4.	ул. Молодежная, 8 53.95881688035508, 44.253936629473486	2	1,100 куб.м.	Ограждение отсутствует, твердое покрытие под контейнером имеется, подъездной путь к контейнеру имеется	Администрация Русско- Паевского сельского поселения ОГРН 1201300004971 с. Русская Паевка, ул. Садовая,	ул. Молодежная, д. 1-8, Администрация, Дом культуры, почта, ФАП, библиотека, ИП Ильин С.В. (магазин)

					зд. 22	
5.	Производственная площадка «Откорм» 53.94186901261575, 44.27764915965113	1	1,100 куб.м.	Ограждение отсутствует, твердое покрытие под контейнером имеется, подъездной путь к контейнеру имеется	ООО «МПЦ» ОГРН 1075049000223	ООО «МПЦ»
6.	Производственная площадка «Карантин» 53.97002962360902, 44.21853100917617	1	1,100 куб.м.	Ограждение отсутствует, твердое покрытие под контейнером имеется, подъездной путь к контейнеру имеется	ООО «МПЦ» ОГРН 1075049000223	ООО «МПЦ»
7.	Производственная площадка «Репродуктор- Доращивание» 53.96887836545926, 44.215119239309246	1	1,100 куб.м.	Ограждение отсутствует, твердое покрытие под контейнером имеется, подъездной путь к контейнеру имеется	ООО «МПЦ» ОГРН 1075049000223	ООО «МПЦ»

8.	Производственная площадка «Хрячник с элевером» 53.95717381199729, 44.1984039574324	1	1,100 куб.м.	Ограждение отсутствует, твердое покрытие под контейнером имеется, подъездной путь к контейнеру имеется	ООО «МПЦ» ОГРН 1075049000223	ООО «МПЦ»
с. Челмодеевский Майдан						
1.	ул. Центральная, 1 53.895467435200715, 44.224712827198054	1	1,100 куб.м.	Ограждение имеется, твердое покрытие под контейнером имеется, подъездной путь к контейнеру имеется	Администрация Русско- Паевского сельского поселения ОГРН 1201300004971 с. Русская Паевка, ул. Садовая, зд. 22	ул. Центральная, д. 1-20, ул. Садовая, д. 3-33, ул. Восточная, д. 1-24, ул. Зеленая, д. 1-6
2.	ул. Центральная, 23 53.89334488925507, 44.21903937851009	1	1,100 куб.м.	Ограждение имеется, твердое покрытие под контейнером имеется, подъездной путь к контейнеру	Администрация Русско- Паевского сельского поселения ОГРН 1201300004971 с. Русская Паевка,	ул. Центральная, д. 21-50, ООО «Челмайданское», ИП Колесников В.В. (магазин)


				имеется	ул. Садовая, зд. 22	
3.	ул. Центральная, 41 53.891819538209674, 44.21887771699332	1	1,100 куб.м.	Ограждение имеется, твердое покрытие под контейнером имеется, подъездной путь к контейнеру имеется	Администрация Русско- Паевского сельского поселения ОГРН 1201300004971 с. Русская Паевка, ул. Садовая, зд. 22	ул. Молодежная, д. 1-7, ул. Советская, д. 1, д. 6, д. 10, ул. Мичурина, д. 1-16, ул. Ударная, д. 2-12, ул. Красноармейская, д. 1-12, Администрация, Дом культуры, почта, ФАП, библиотека
4.	ул. Советская, 23 53.893278714462994, 44.213651660925024	1	1,100 куб.м.	Ограждение имеется, твердое покрытие под контейнером имеется, подъездной путь к контейнеру имеется	Администрация Русско- Паевского сельского поселения ОГРН 1201300004971 с. Русская Паевка, ул. Садовая, зд. 22	ул. Советская, д. 14-39

Приложение 2
к постановлению администрации
Русско-Паевского сельского поселения
от 01.07.2025 № 66



Приложение 2
к постановлению администрации
Русско-Паевского сельского поселения
от 01.12.2021 № 71

СХЕМА
мест размещения контейнерных площадок для сбора твердых коммунальных отходов в с. Русская Паевка

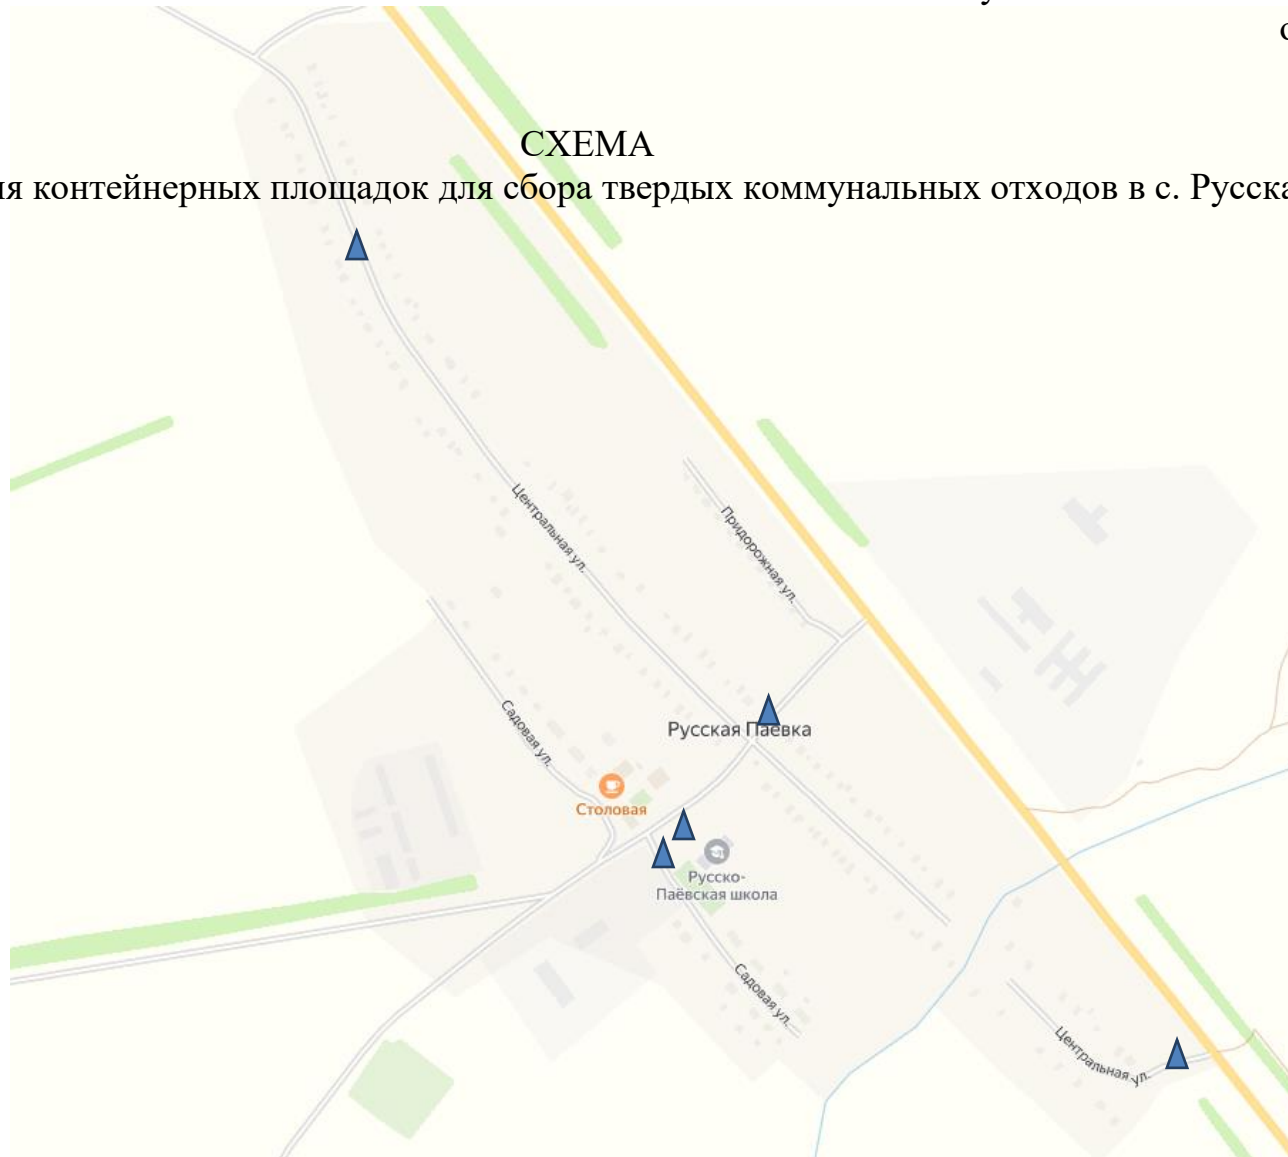


Масштаб 1:2000

Приложение 3
к постановлению администрации
Русско-Паевского сельского поселения
от 01.07.2025 № 66



Приложение 5
к постановлению администрации
Русско-Паевского сельского поселения
от 26.06.2024 № 46

СХЕМА
мест размещения контейнерных площадок для сбора твердых коммунальных отходов в с. Ямщина

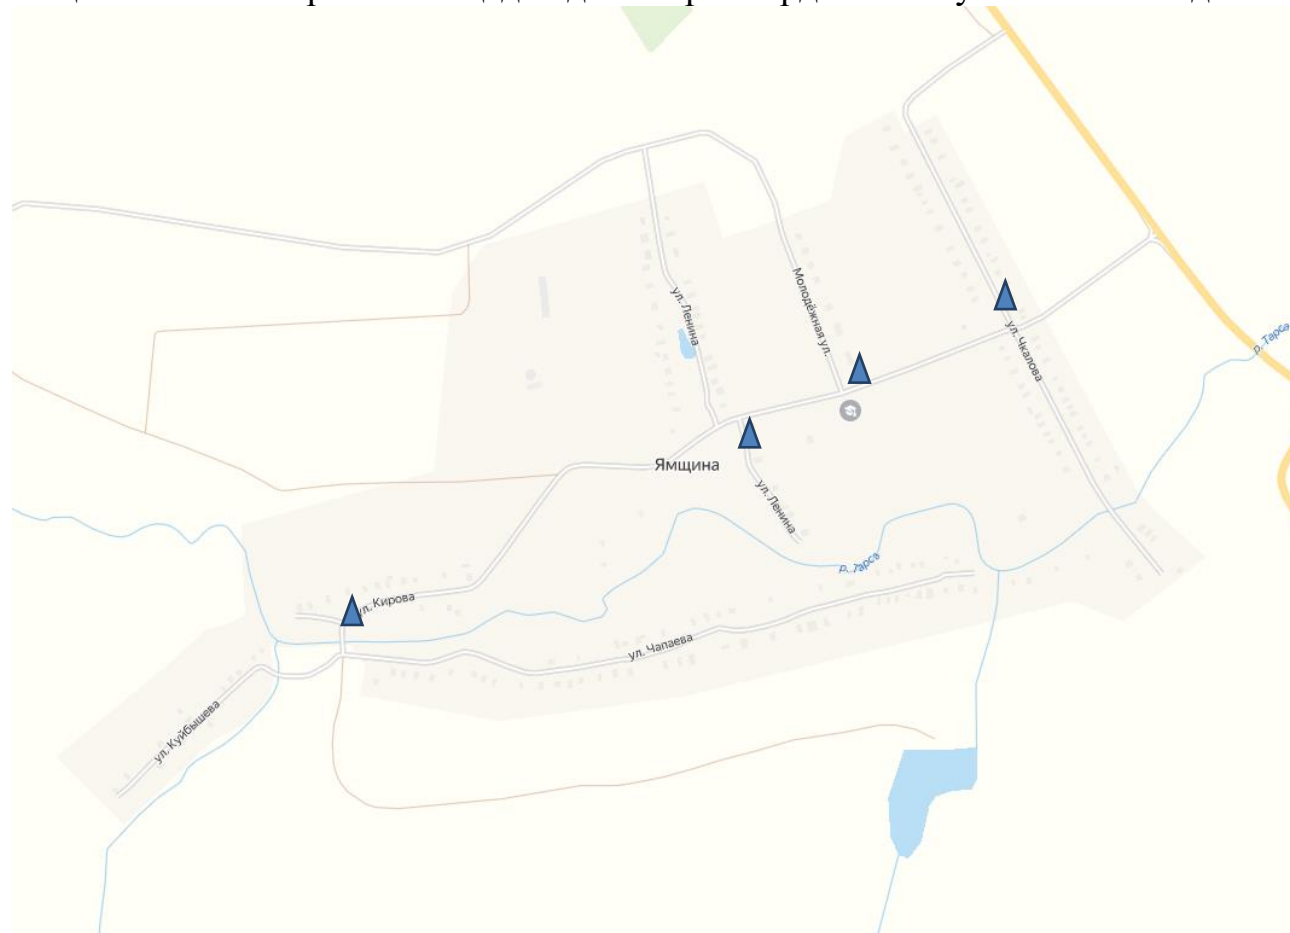

Масштаб 1:2000


Приложение 4
к постановлению администрации
Русско-Паевского сельского поселения
от 01.07.2025 № 66



Приложение 6
к постановлению администрации
Русско-Паевского сельского поселения
от 26.06.2024 № 46

СХЕМА

мест размещения контейнерных площадок для сбора твердых коммунальных отходов в д. Кульмеж

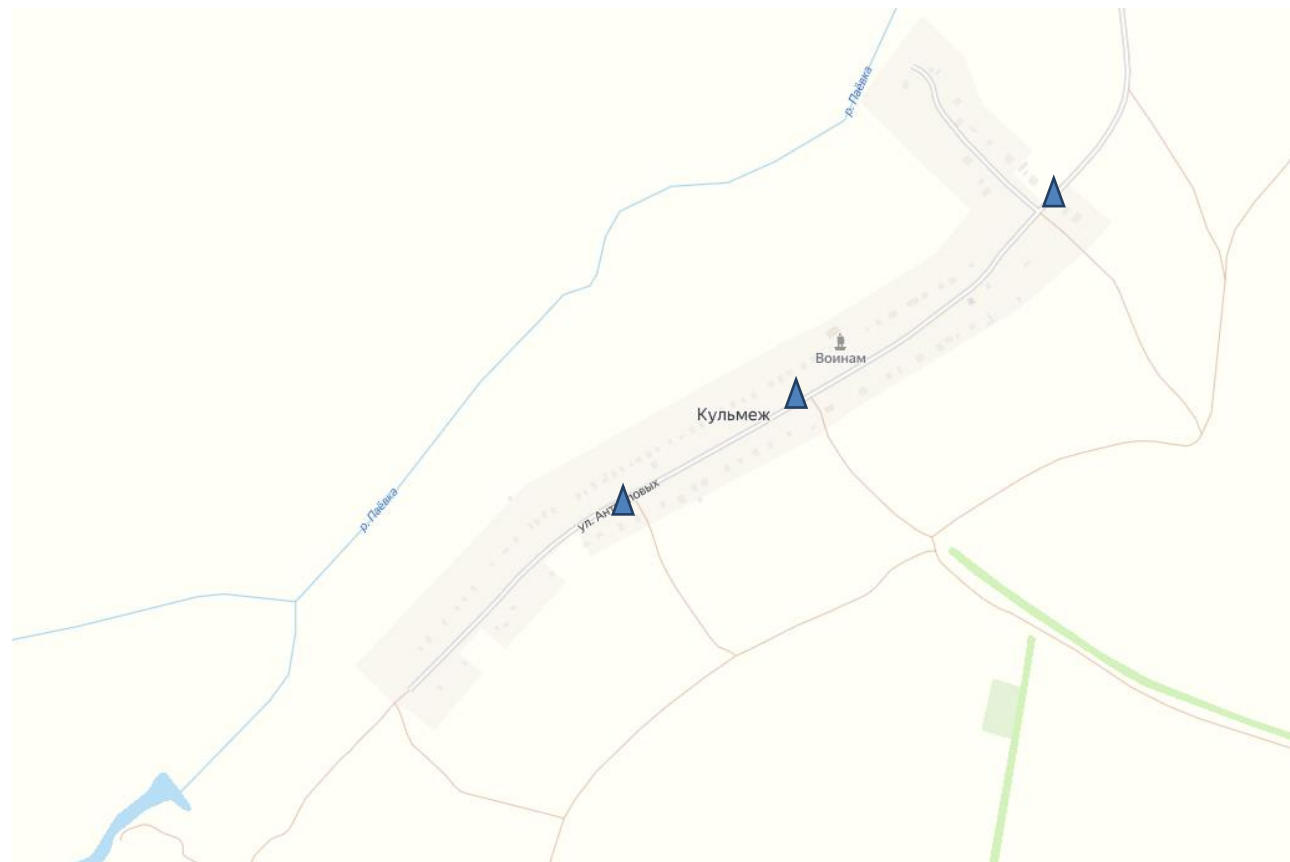

Масштаб 1:2000



СХЕМА
мест размещения контейнерных площадок для сбора твердых коммунальных отходов
на территории ООО «МПЦ» в с. Ямщина

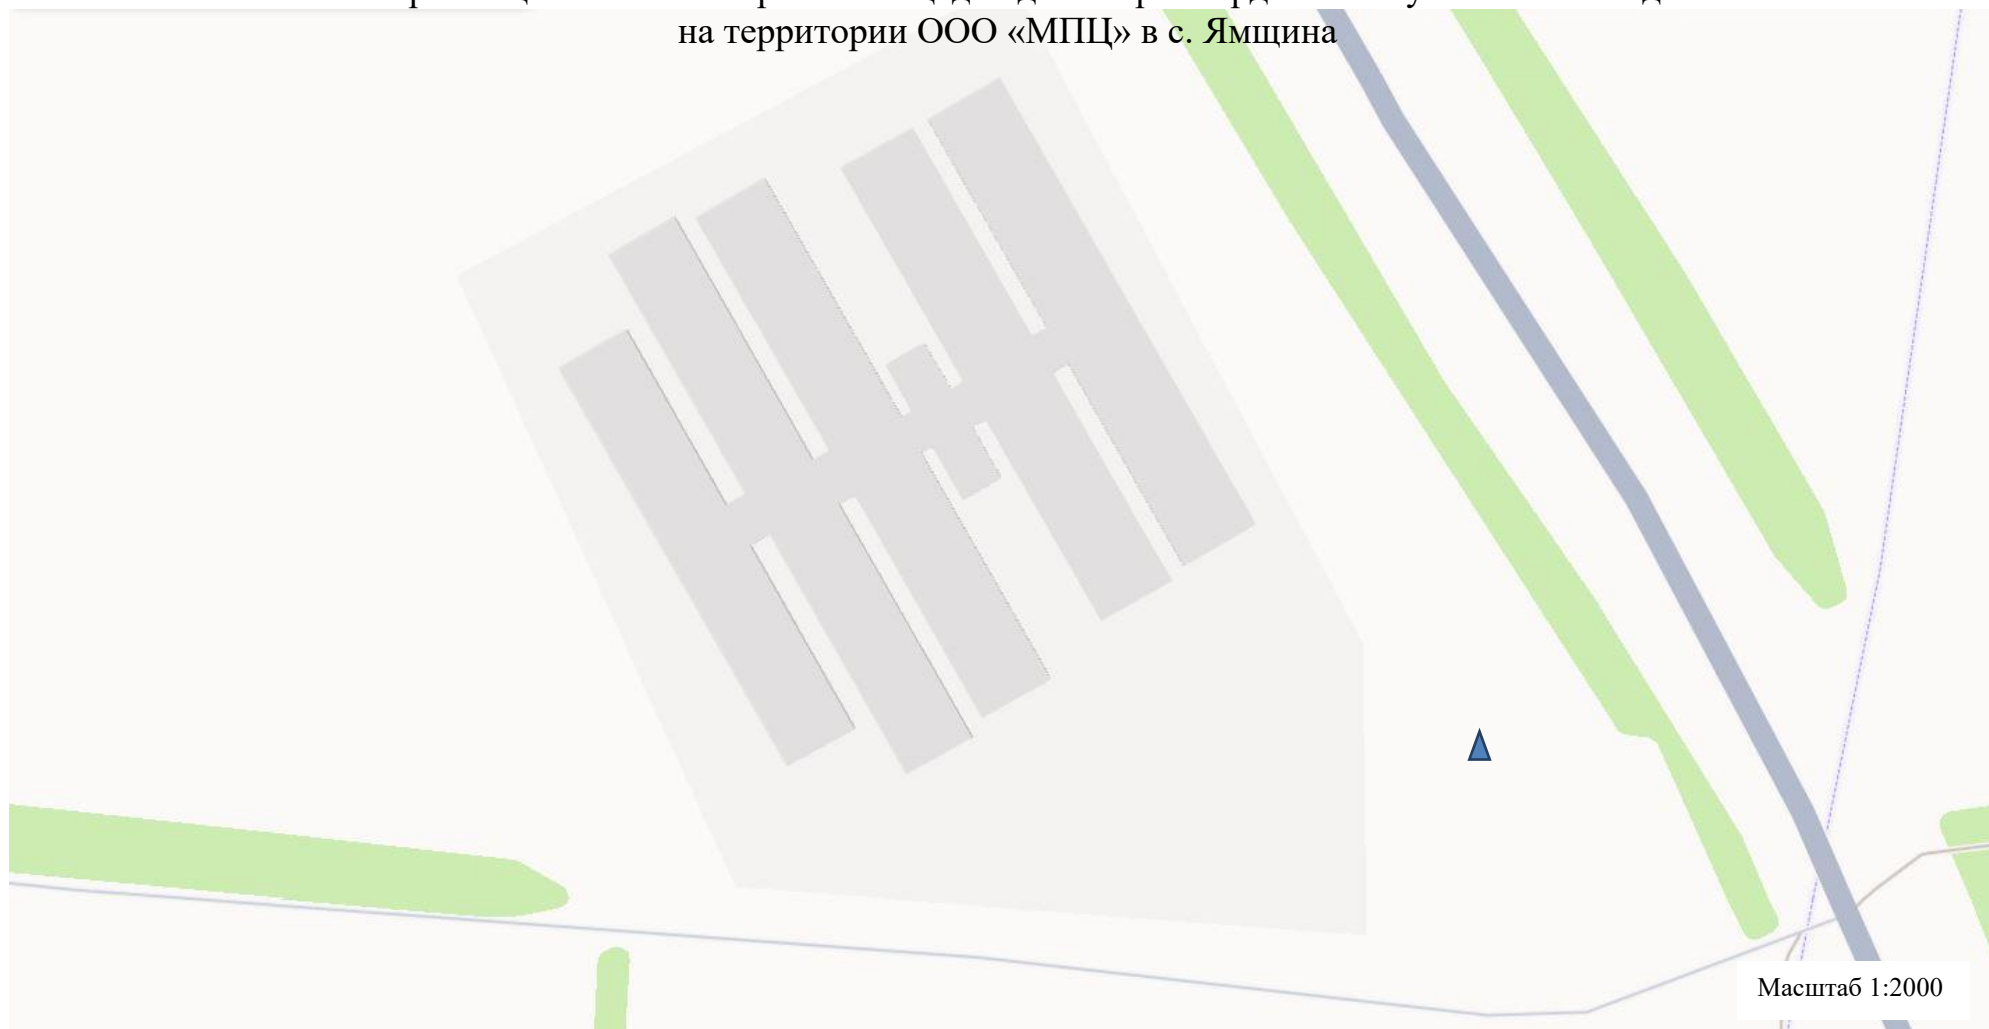




СХЕМА
мест размещения контейнерных площадок для сбора твердых коммунальных отходов
на территории ООО «МПЦ» в с. Ямщина



Масштаб 1:2000



СХЕМА
мест размещения контейнерных площадок для сбора твердых коммунальных отходов
на территории ООО «МПЦ» в с. Ямщина

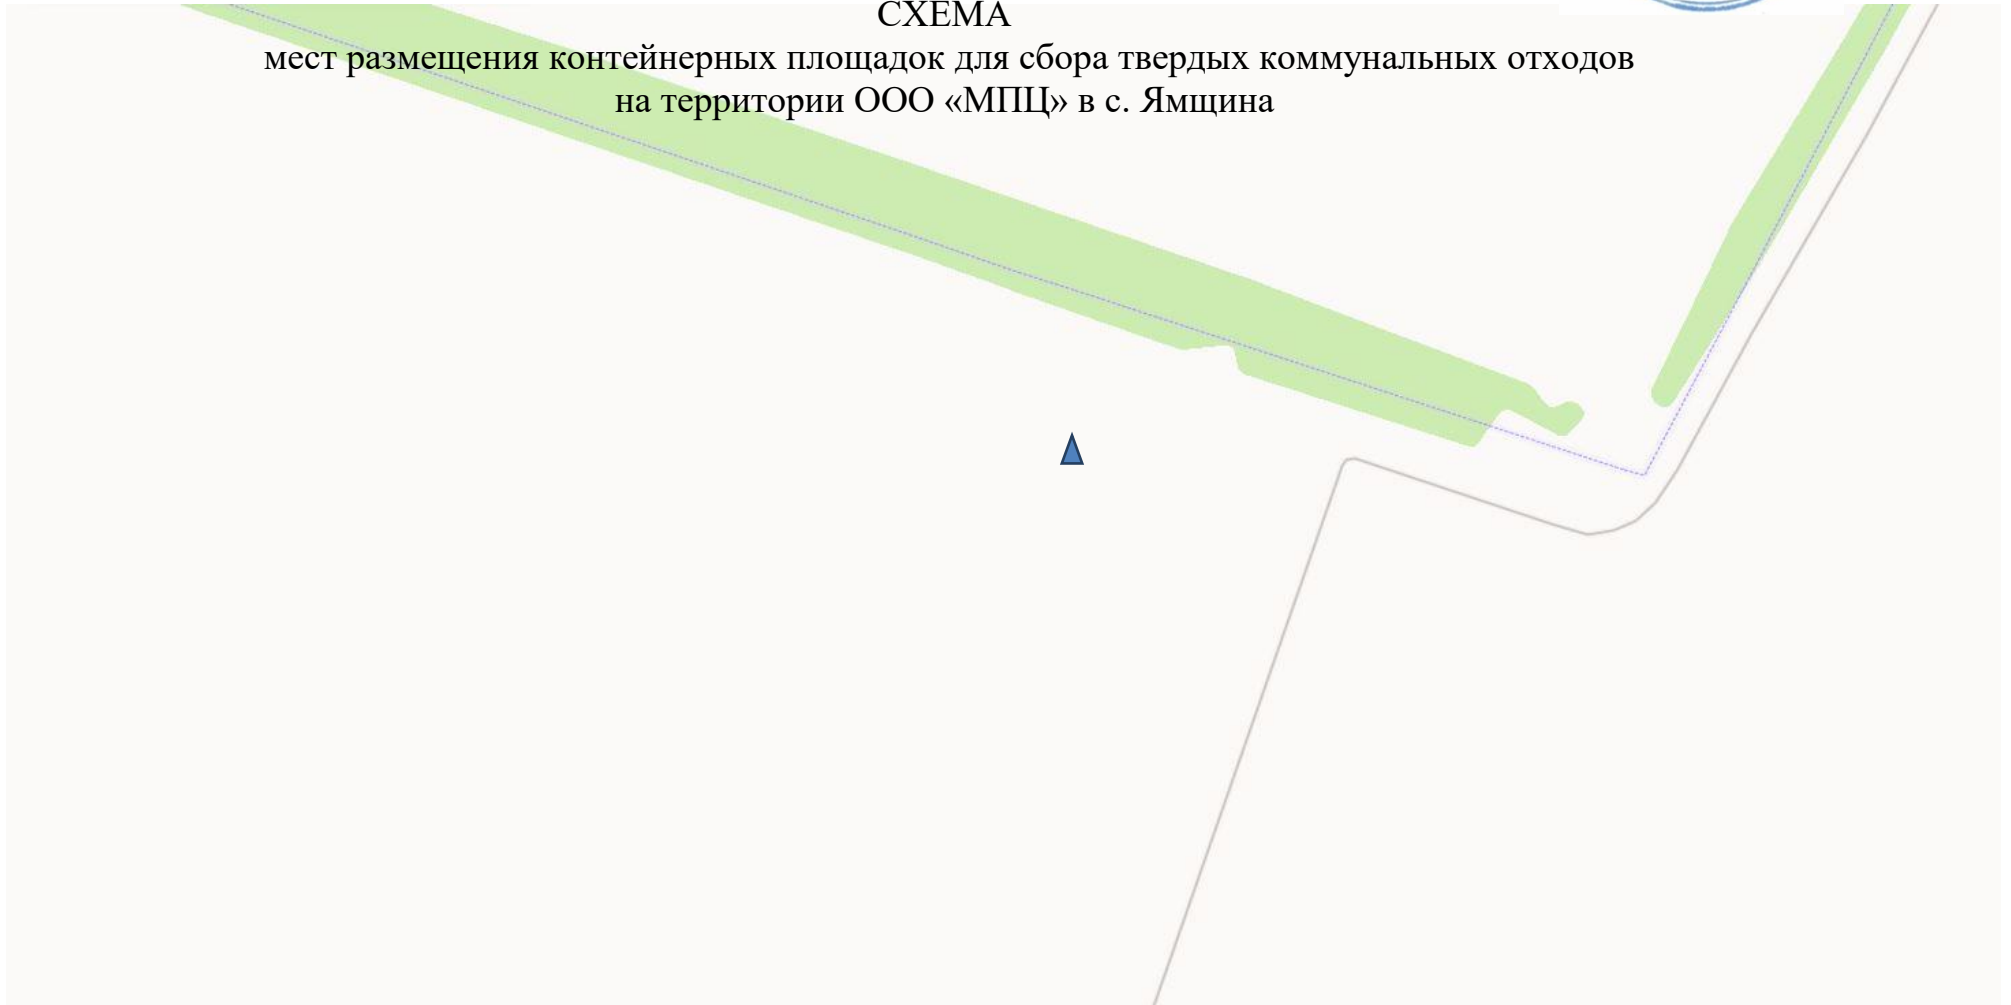




СХЕМА
мест размещения контейнерных площадок для сбора твердых коммунальных отходов
на территории ООО «МПЦ» в с. Засечная Слобода

